


COMUNE DI SANT'AGATA LI BATTIATI
Provincia di Catania

NUOVO PIANO COMUNALE GENERALE DEGLI IMPIANTI
PUBBLICITARI

OGGETTO: ABACO DEI MEZZI PUBBLICITARI FISSI

TAVOLA: TAV. 8


SCALA 1:50 - 1:20

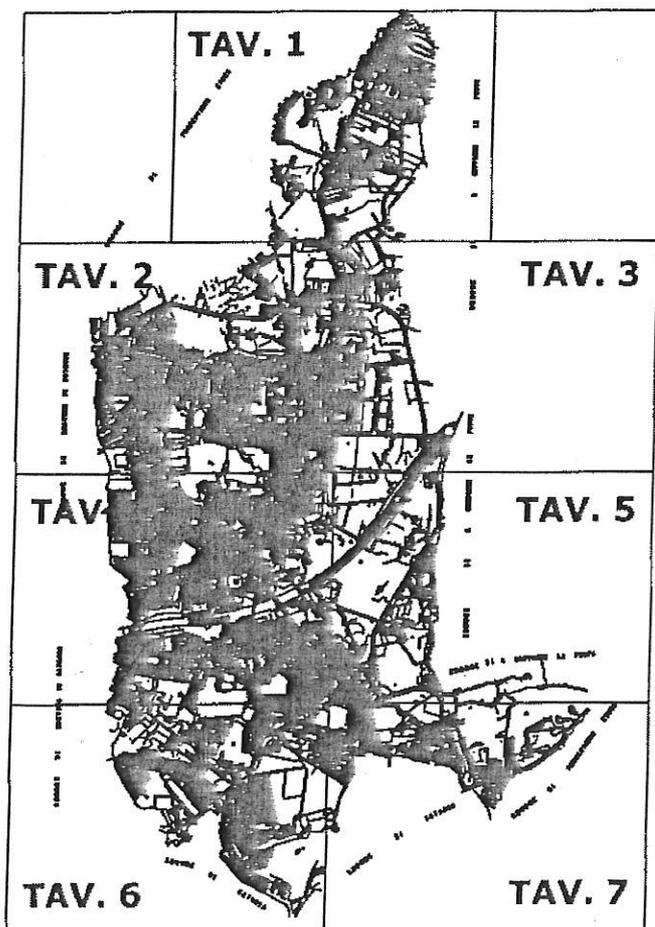


Visti ed approvazioni

Elaborazione grafica
Geom. Sergio Virgilio
Geom. Alessandro La Monaca


MADDALENA SINGOLA O MULTIPLA CM. 200 X 140

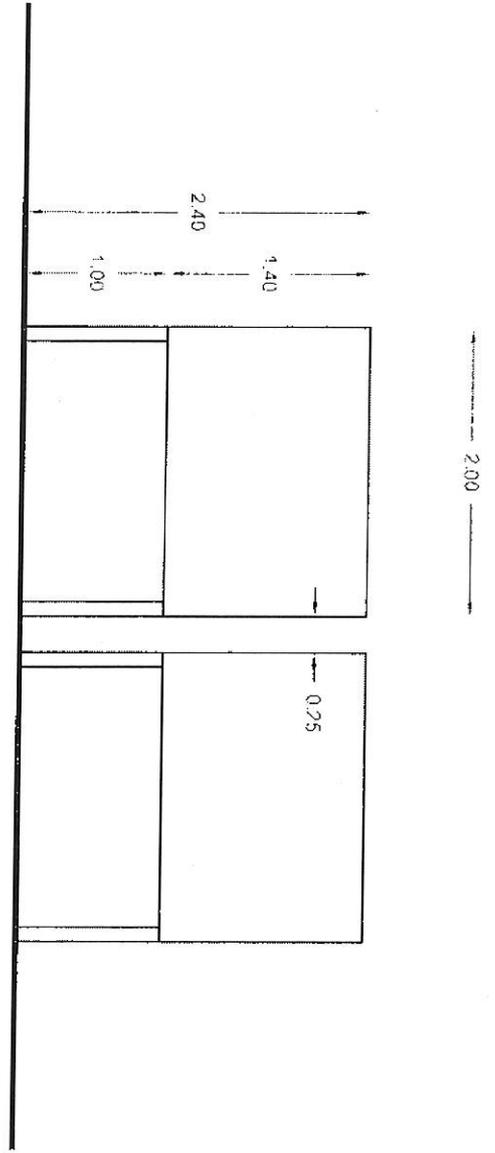


TOTEM SINGOLO CM. 200 X 70

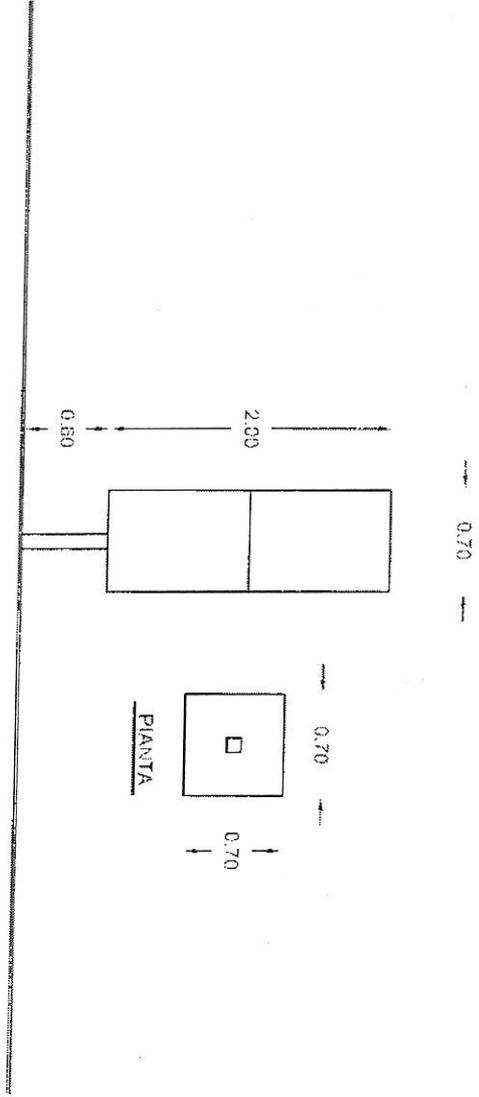

STENDARDO SINGOLO O AFFIANCATO CM. 140 X 200

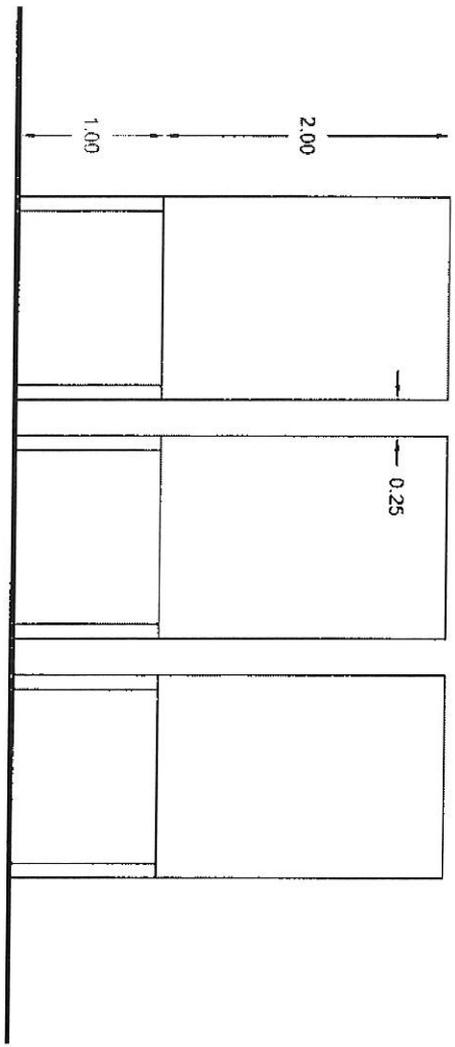


POSTER SINGOLO O AFFIANCATO CM. 800 X 800

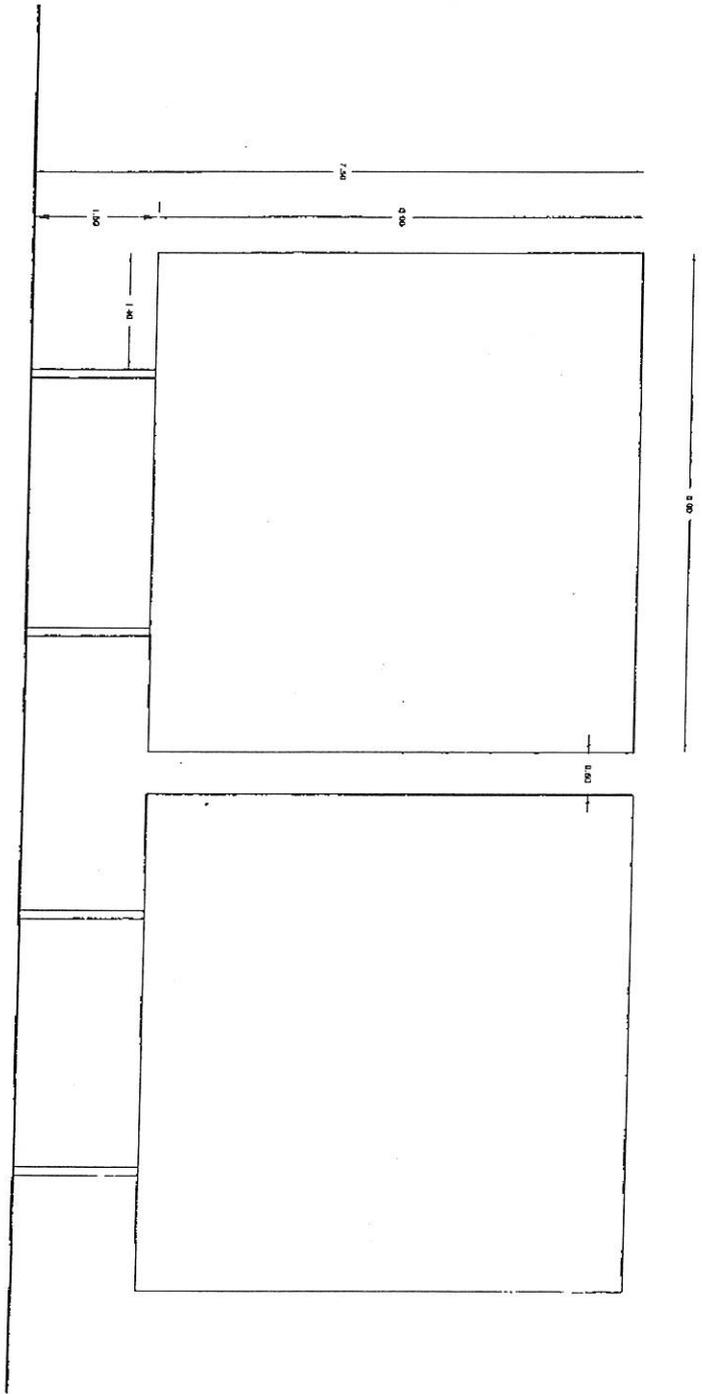


POSTER SINGOLO O AFFIANCATO CM. 1200 X 300

1,20

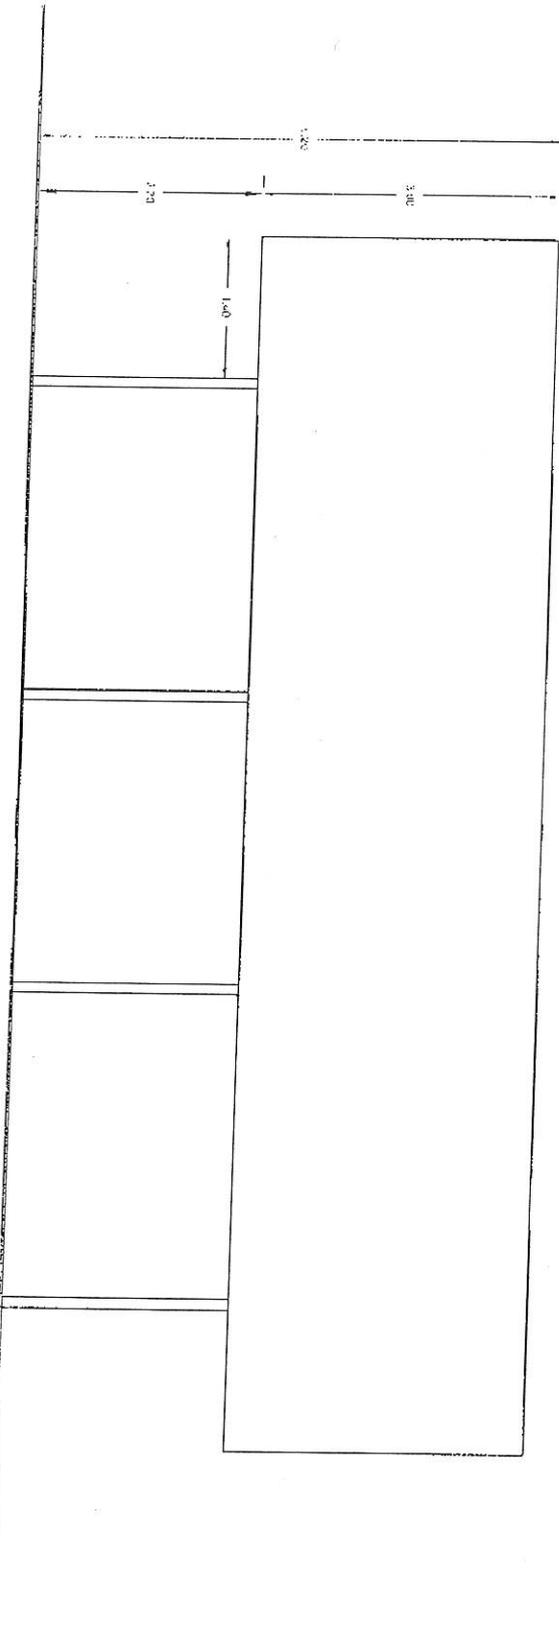

PREINSEGNA SINGOLA CM 25 X 90

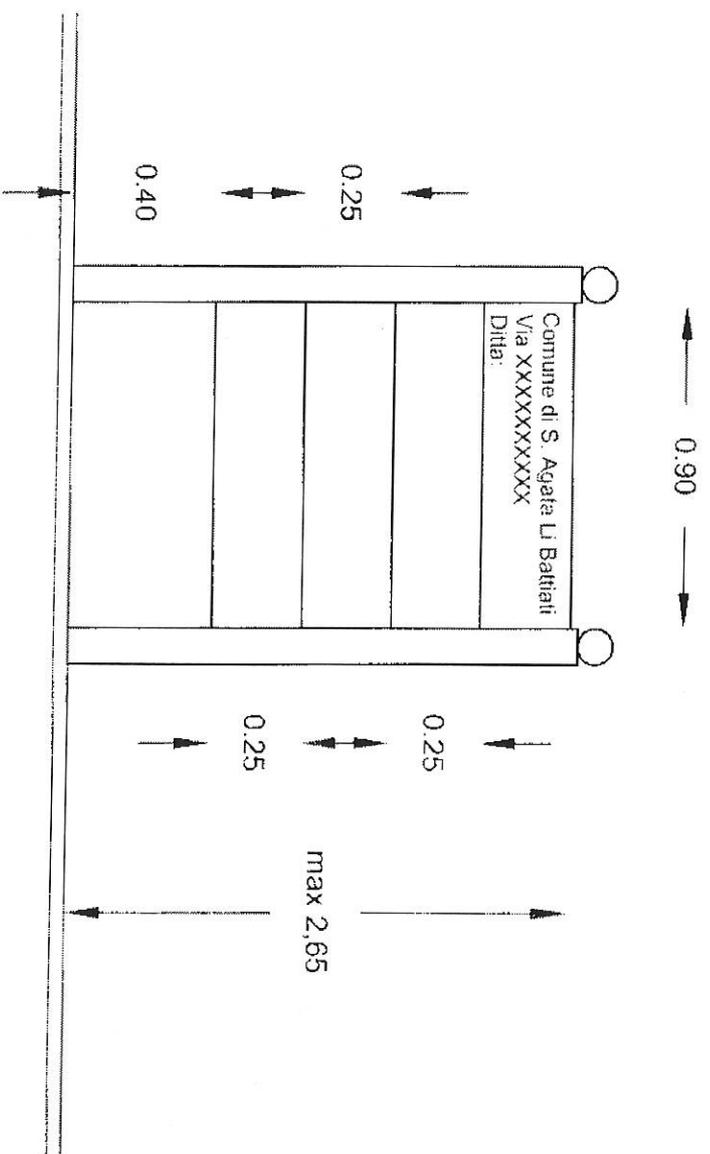

PARAPEDONALE SINGOLO O IN SERIE CM. 70 X 70

