




COMUNE DI
SANT'AGATA LI BATTIATI
Città Metropolitana di Catania

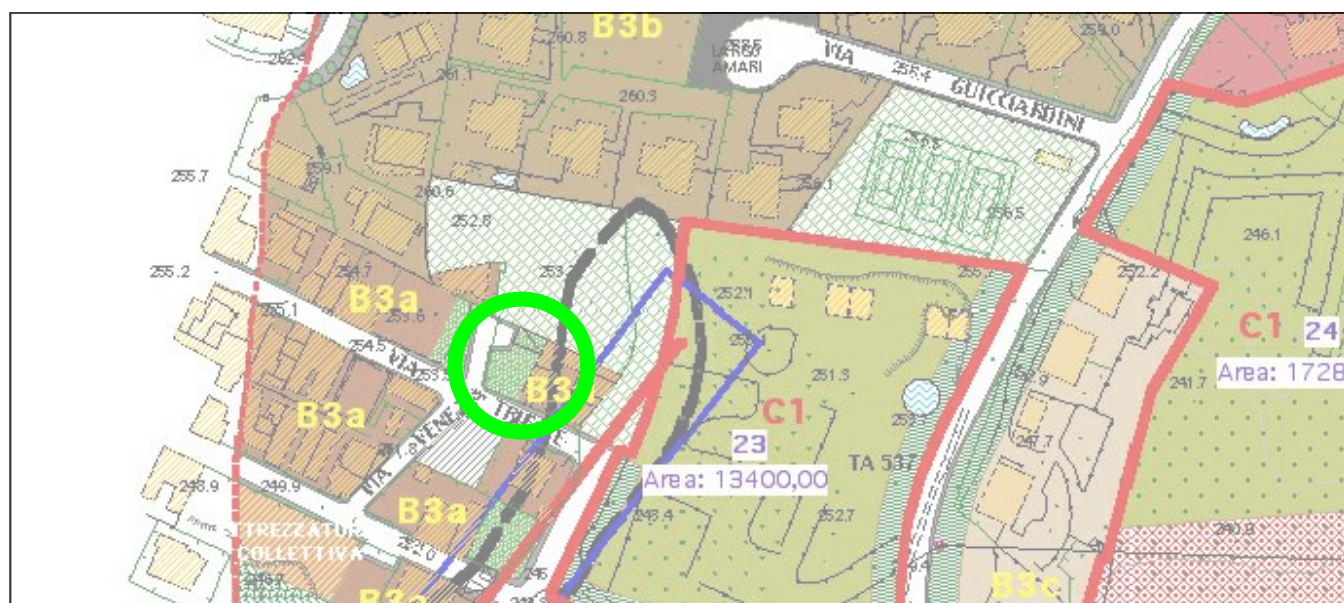

Proposta variante urbanistica al Piano Regolatore vigente relativa alla part. 410 Foglio 3, in esecuzione della sentenza del TAR Sicilia, sezione staccata Catania, n. 1393/2021

Tav. B.1.2


STATO DI FATTO

- Stralcio Schema di massima scala 1:2000
- Stralcio PRG scala 1:2000

Sant'Agata Li Battiati li marzo/2022

Tecnico: Dott. Alessandro La Monaca

RUP: Dott. Alessandro La Monaca

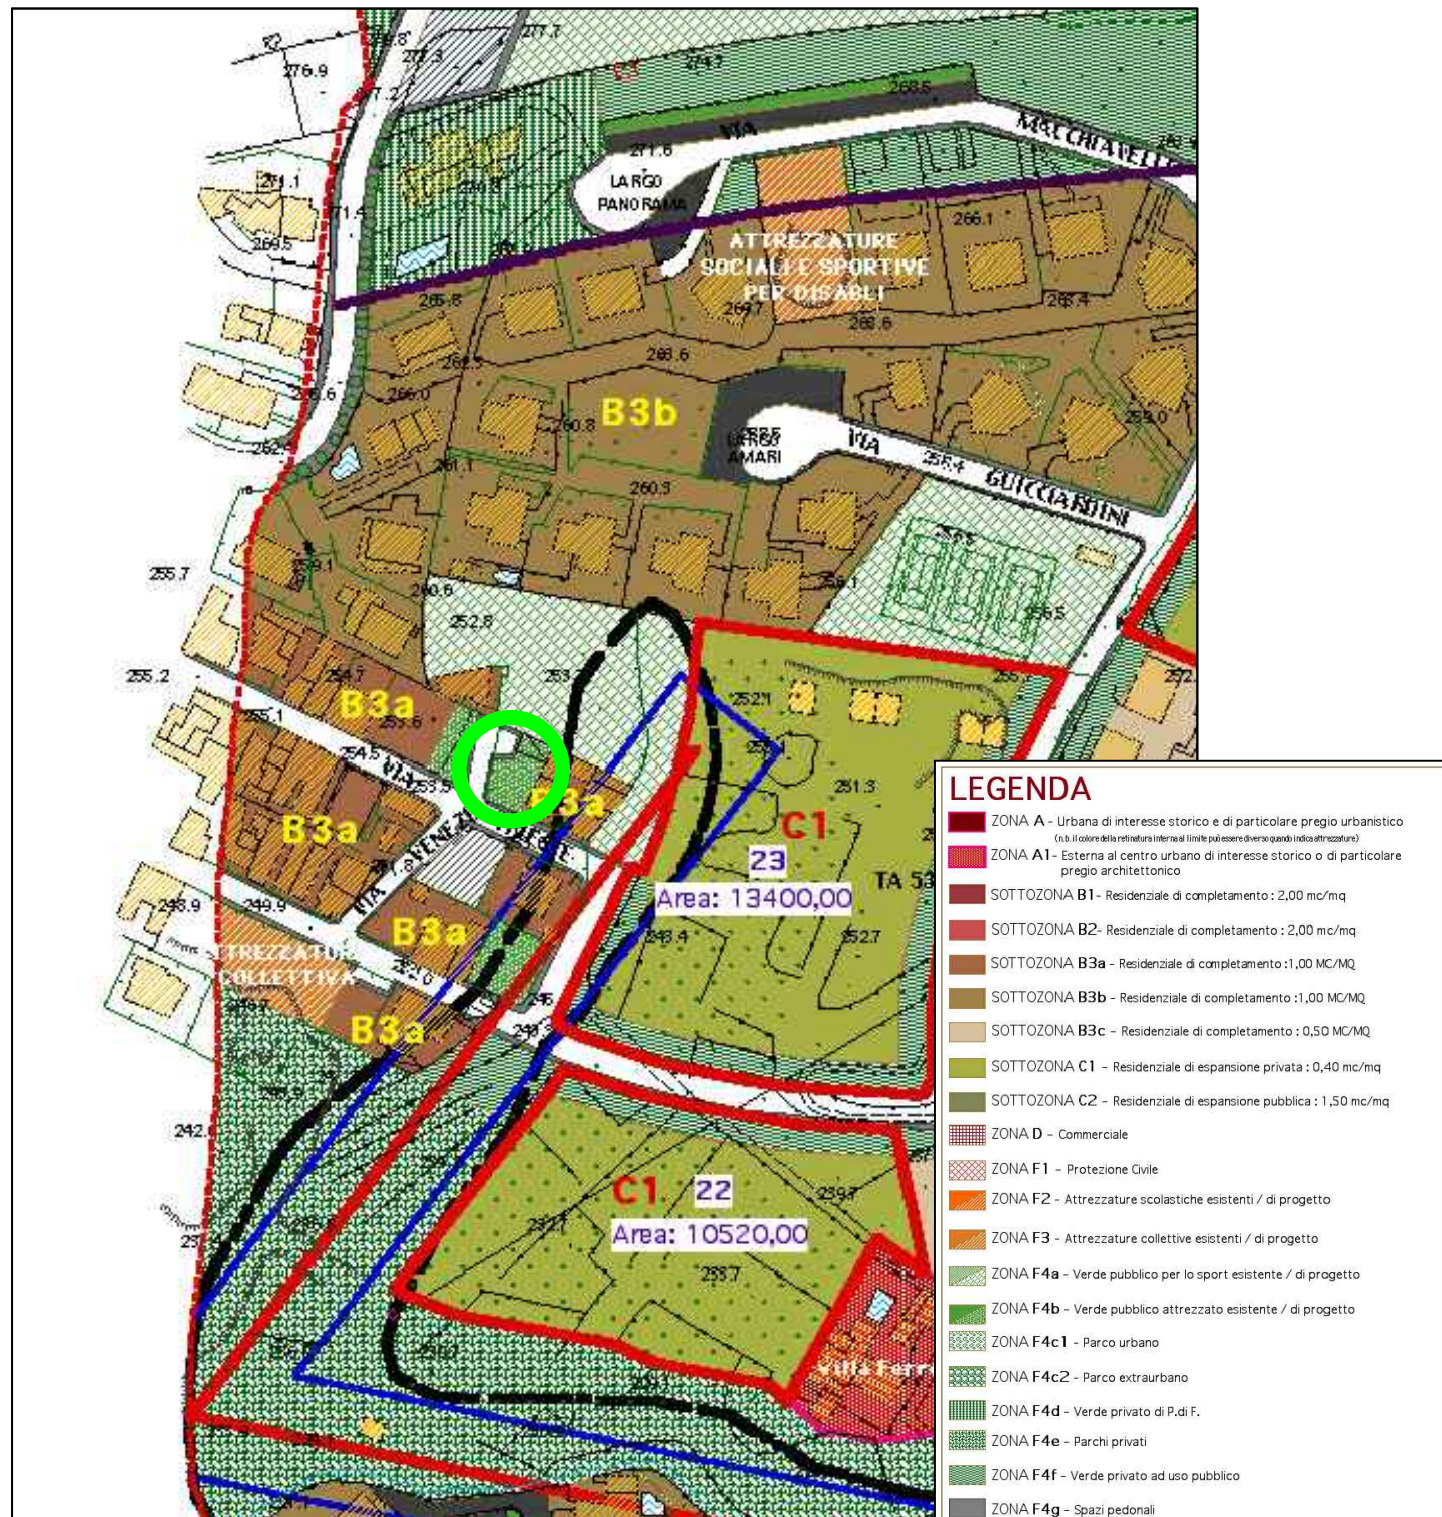

STRALCIO PRG - scala 1:2 000



STRALCIO SCHEMA DI MASSIMA
- scala 1:2 000